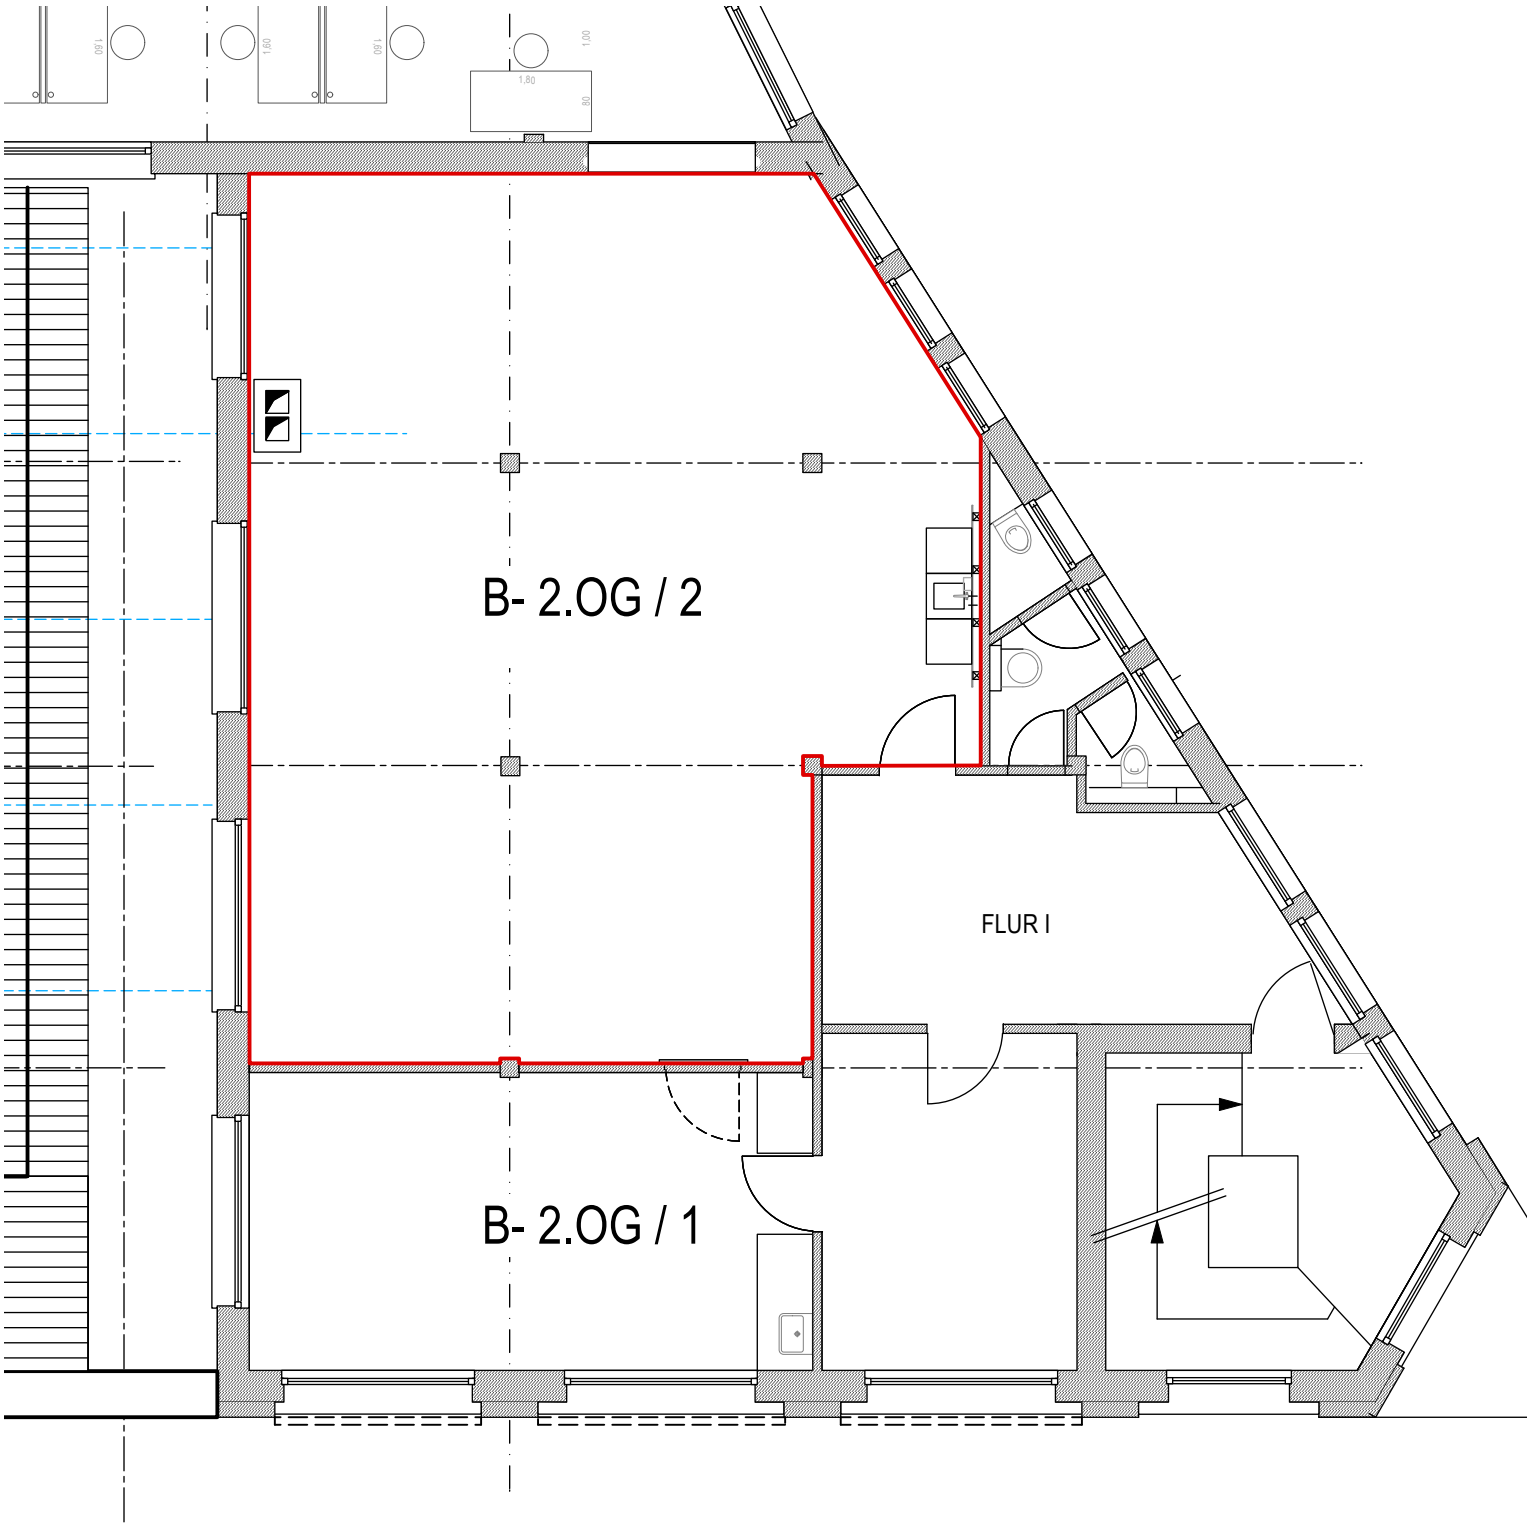

Maßstab 1 : 100

0 1 2 3 4 5m